


# PLANTA SÓTANO -1

103 VIVIENDAS, GARAJES Y TRASTEROS. Parcela M5. Sector PP-07. CÓRDOBA

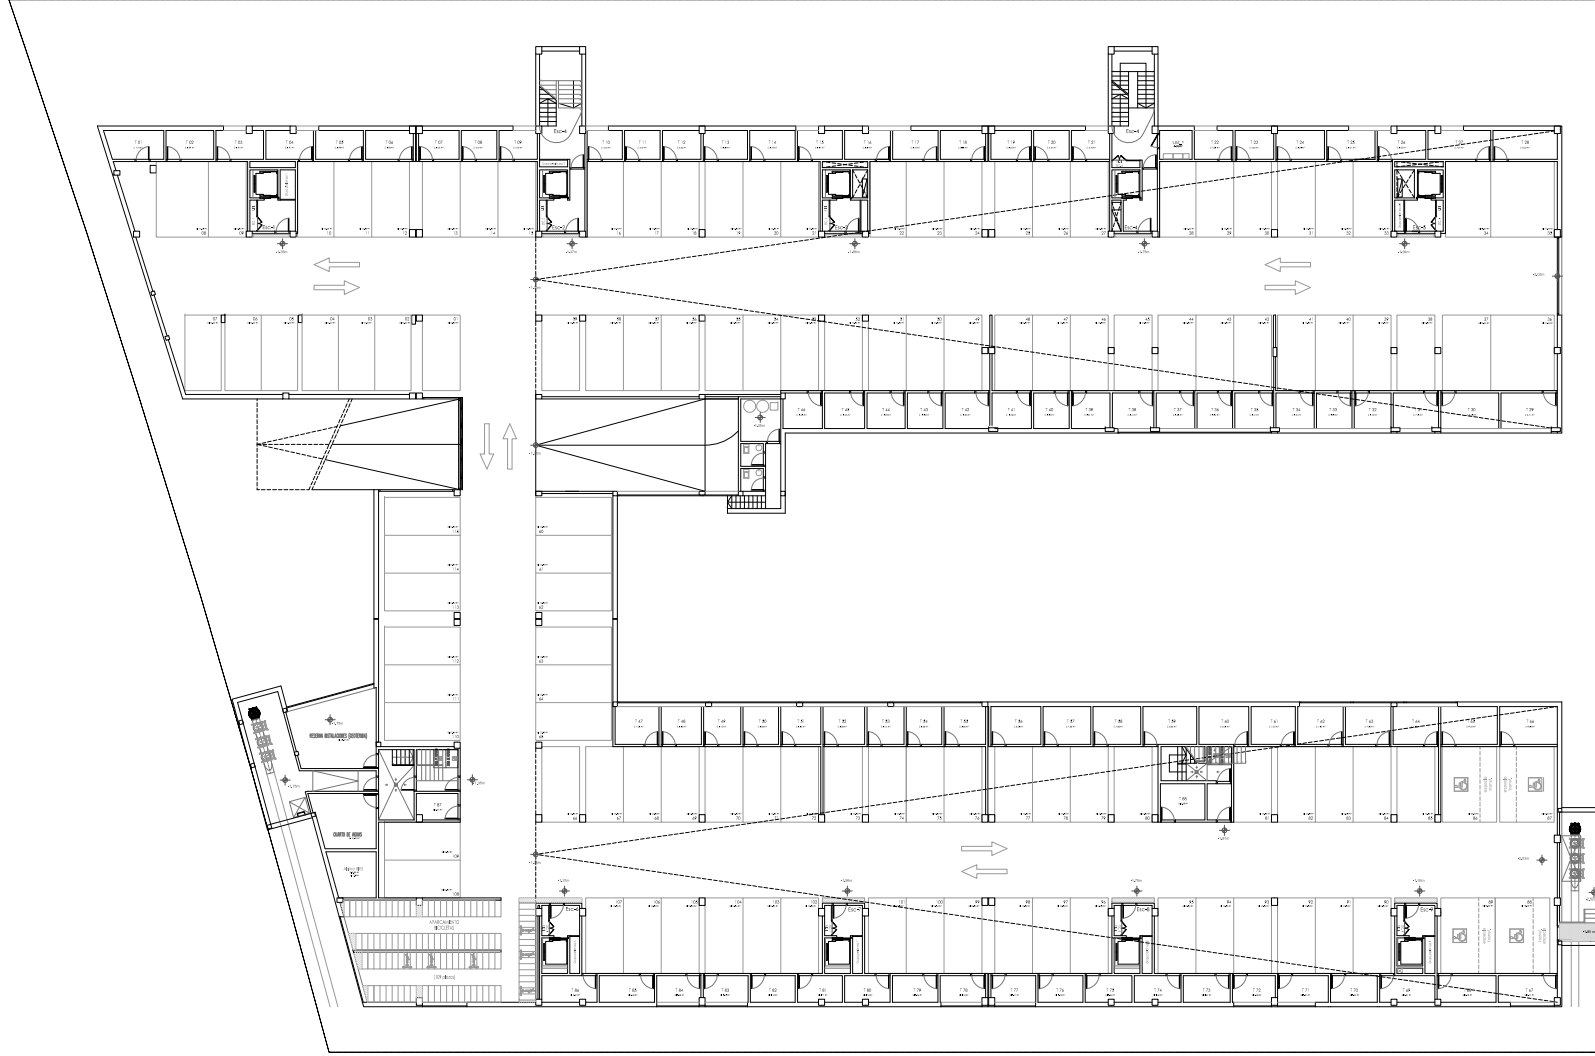

Este documento es meramente informativo y NO tiene carácter contractual.  
El mobiliario grafiado es orientativo y sólo se incorporará el especificado en la memoria de calidades.  
Debido a cuestiones técnicas implícitas la propia obra podrá presentar ligeras modificaciones con respecto a la realidad ejecutada, incluso a nivel de cotas reflejadas y medidas reales resultantes.



# SOLPREGA