

RESIDENCIAL "MEZQUITA DE PONIENTE"



VIVIENDA TIPO Esc. 4 - Primero C

SPF. CONSTRUIDA + COMUNES 123,71 m²


SPF. UTIL (Dec. 218/2005 JJAA) 89,84 m²

SPF. UTIL INTERIOR 85,95 m²


SPF. UTIL EXTERIOR 7,78 m²

C	Cocina	7,87 m ²	B2	Baño 2	4,93 m ²
S	Salón	25,07 m ²	P	Pasillo	5,64 m ²
D1	Dormitorio 1	10,16 m ²	V	Vestíbulo	5,46 m ²
D2	Dormitorio 2	9,83 m ²	VE	Vestidor	4,57 m ²
D3	Dormitorio 3	9,78 m ²	L	Lavadero	2,56 m ²
B1	Baño 1	2,64 m ²	T	Terraza	5,22 m ²


UBICACION

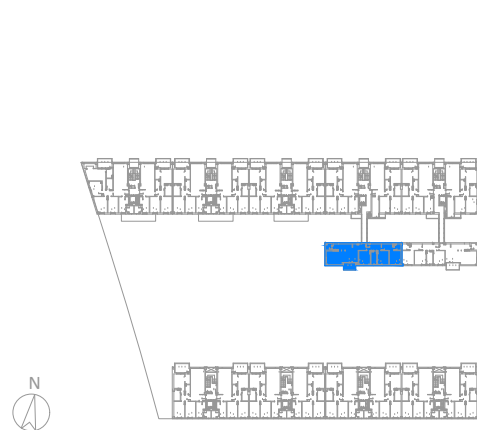

PL PRIMERA

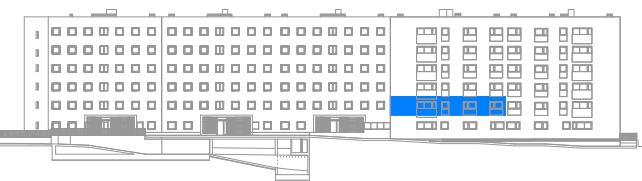

ALZADO SUR POR PATIO

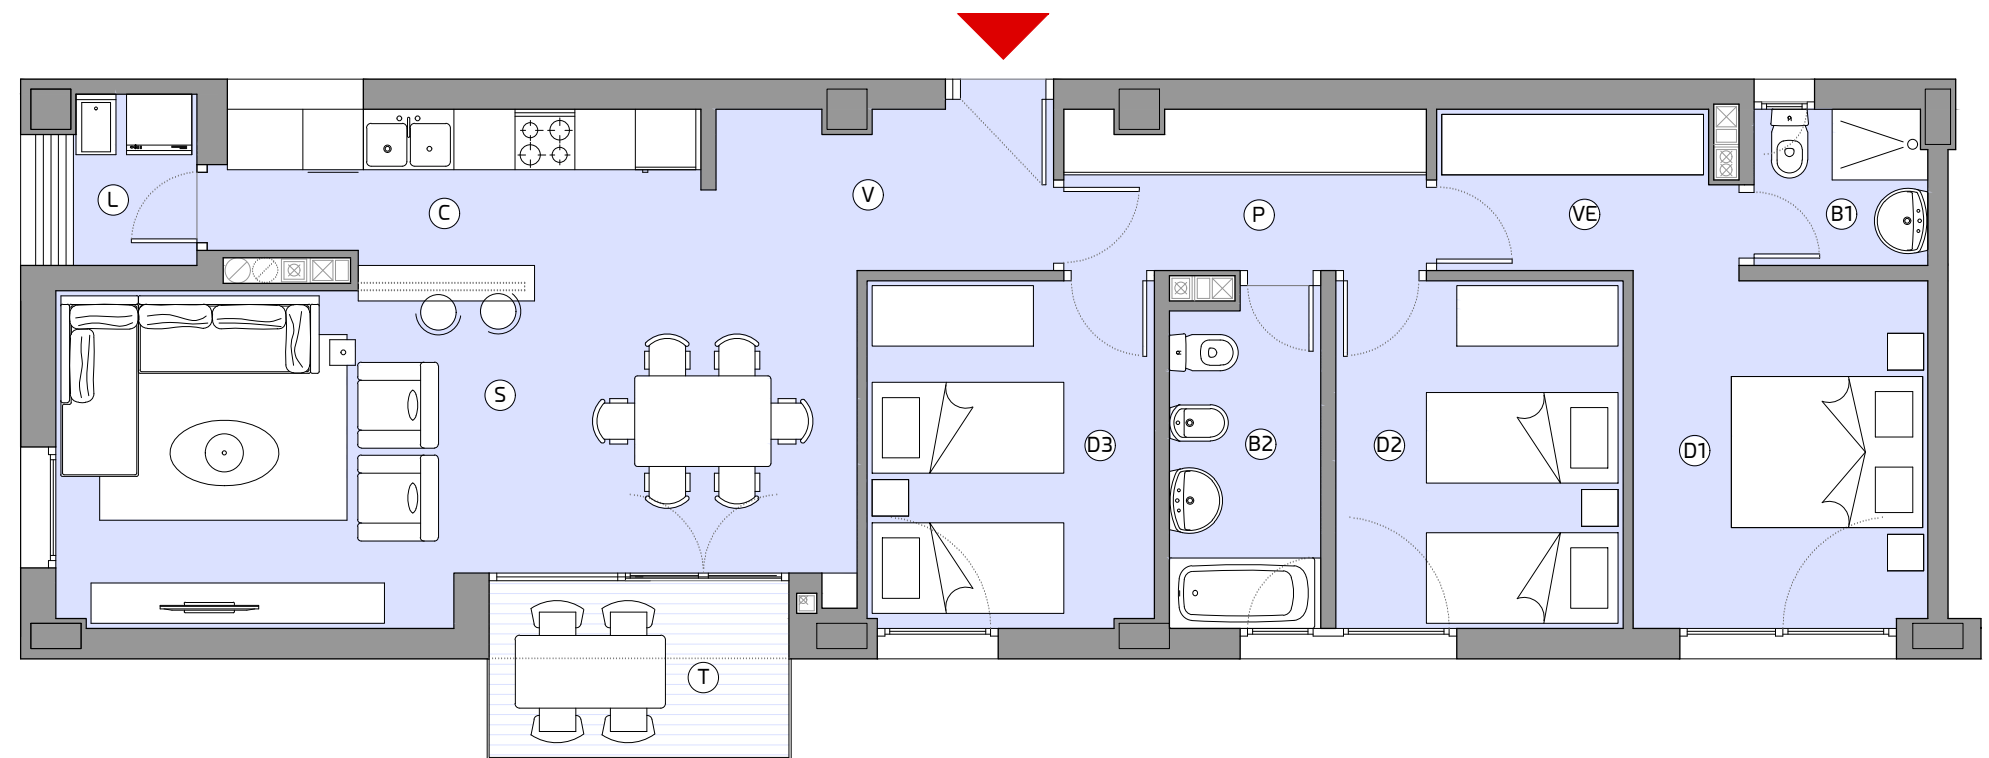

0 m 1 m 5 m

Este documento es meramente informativo y no tiene carácter contractual. El mobiliario grafiado, incluido el de la cocina, es meramente orientativo y sólo se incorporará el especificado en la memoria de calidades. Los giros de puertas y la distribución de aparatos sanitarios no son vinculantes. Debido a cuestiones comerciales, jurídicas o técnicas implícitas a la propia obra, o incluso derivadas del propio desarrollo del proyecto de ejecución, la información aquí aportada podrá presentar ligeras modificaciones con respecto a la realidad ejecutada, incluso a nivel de cotas reflejadas y medidas reales ejecutadas, sin que ello represente menoscabo en el nivel global de calidades. Toda la información relativa al cumplimiento del Real Decreto 515/1989, de 21 de abril, se encuentra a su disposición en nuestras oficinas.