



VIVIENDA TIPO

Esc. 1 - Primero B

SPF. CONSTRUIDA + COMUNES 112,92 m²
SUPERFICIE UTIL 89,69 m²

SPF. UTIL INTERIOR 76,36 m²

SPF. UTIL EXTERIOR (50%) 13,33 m²

C	Cocina	9.81 m ²	B1	Baño 1	3.87 m ²
S	Salón	23.79 m ²	B2	Baño 2	3.42 m ²
D1	Dormitorio 1	10.68 m ²	P	Pasillo	3.29 m ²
D2	Dormitorio 2	9.30 m ²	V	Vestíbulo	3.23 m ²
D3	Dormitorio 3	8.97 m ²	T	Terraza	96.13 m ²

GARAJE

Nº DE GARAJE ASOCIADO P49

SPF. UTIL PROPIA GARAJE 10,80 m²


SPF. UTIL PROTEGIBLE GARAJE 25,00 m²

TRASTERO

Nº DE TRASTERO ASOCIADO T44

SPF. UTIL PROPIA TRASTERO 7,86 m²

UBICACION

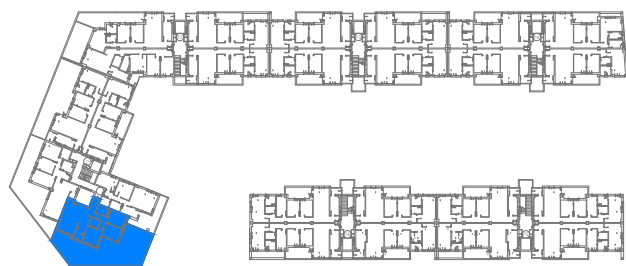



PLANTA PRIMERA



SECCIÓN C



RESIDENCIAL
MAREA

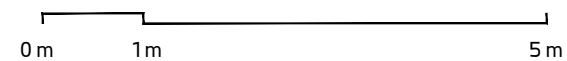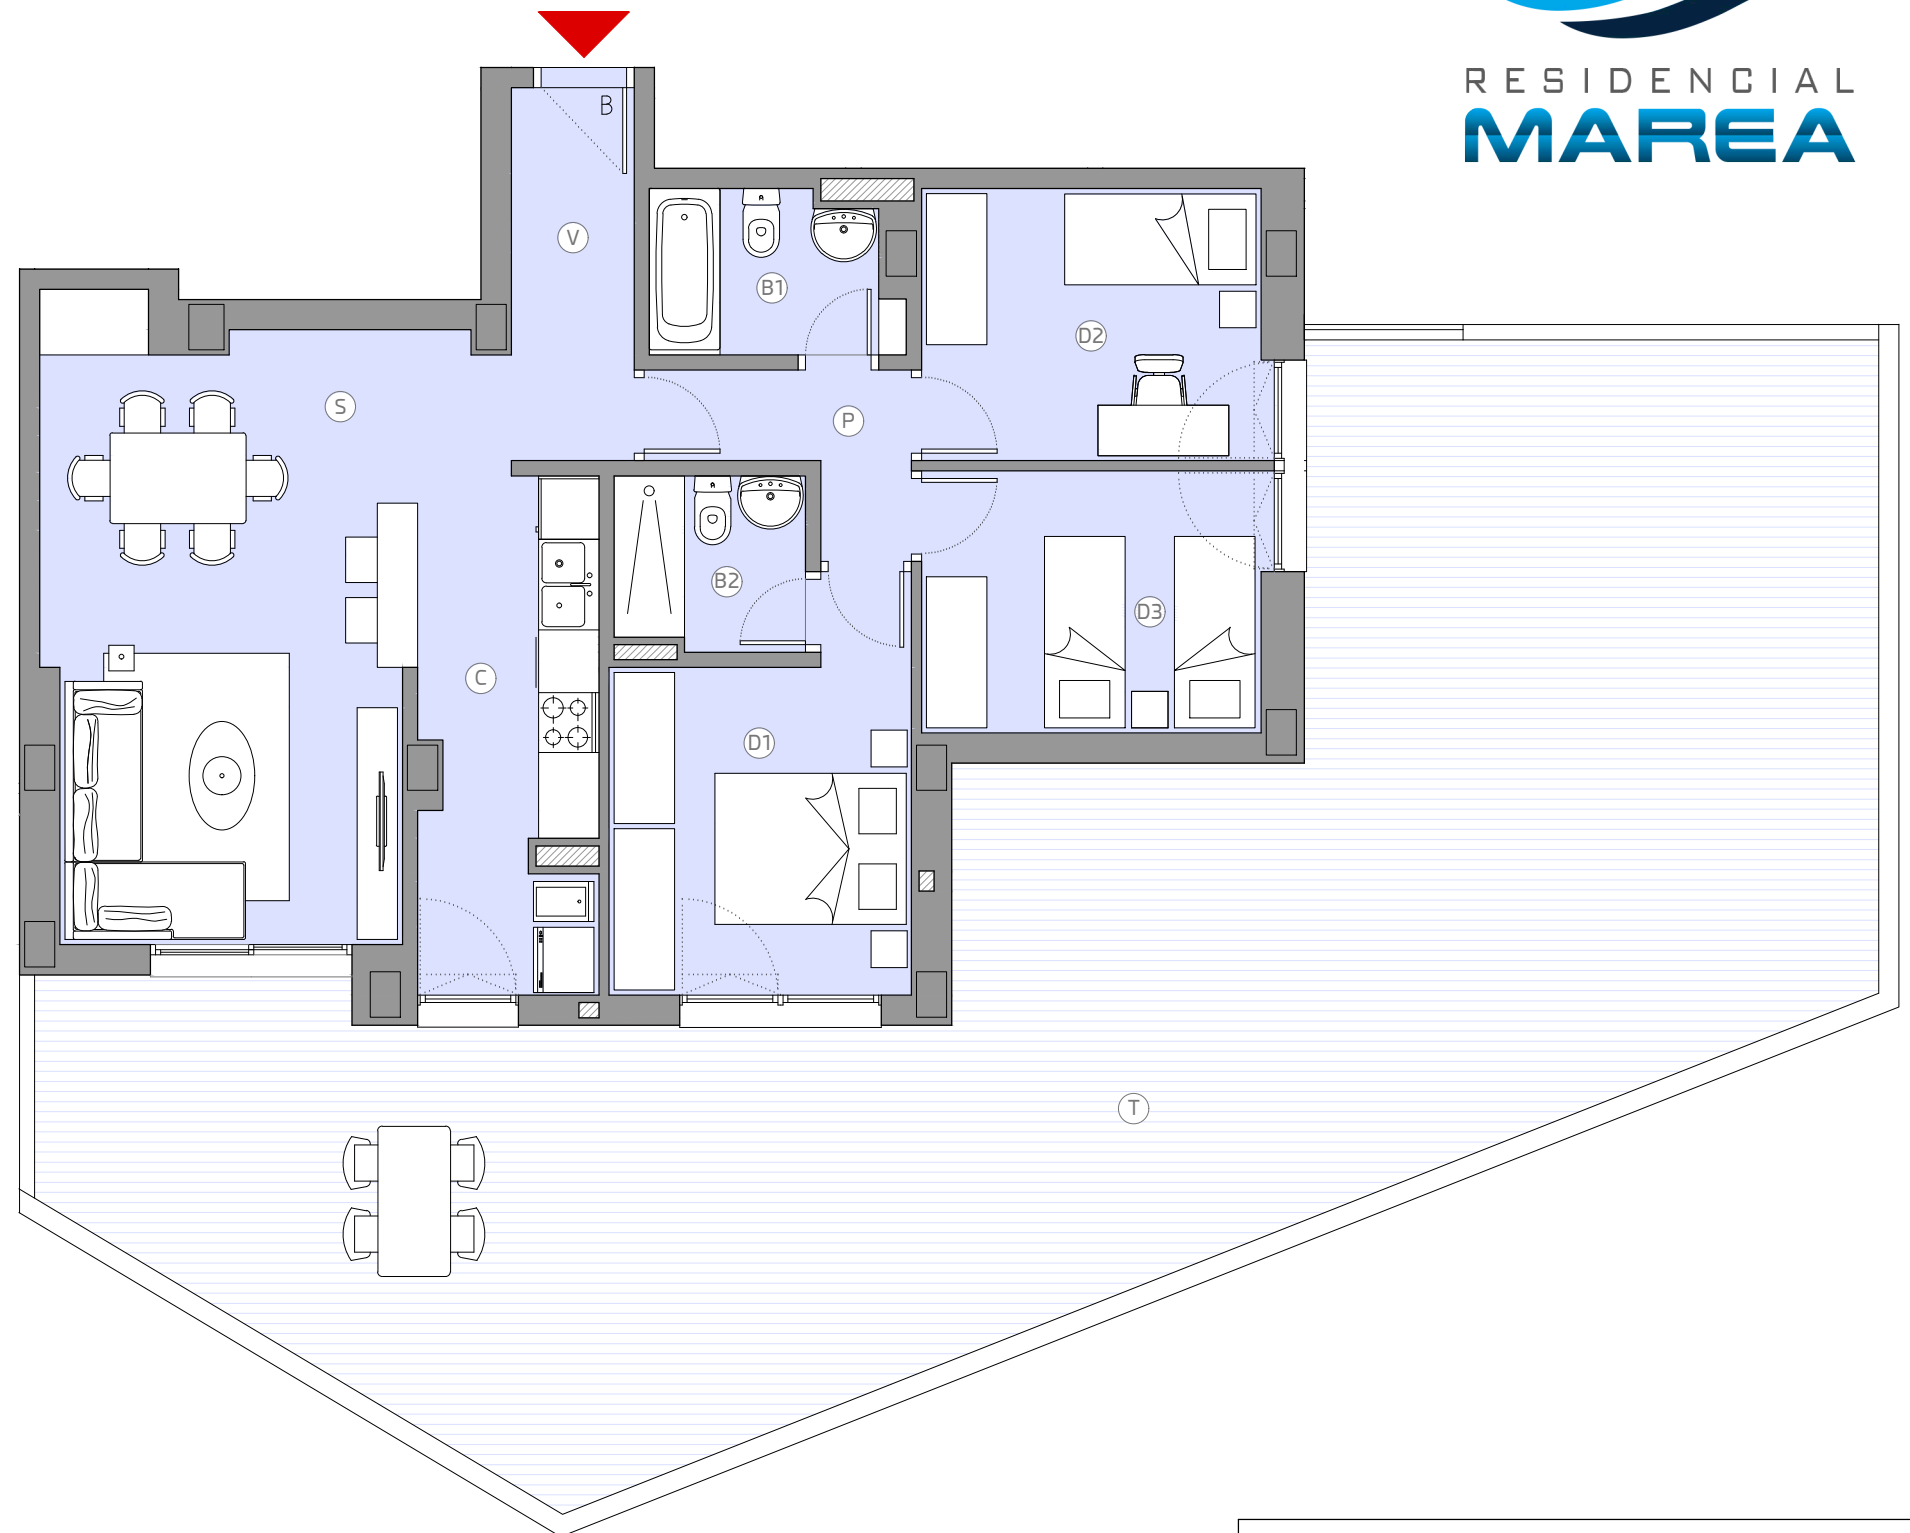

Este documento es meramente informativo y no tiene carácter contractual. El mobiliario grafiado, incluido el de la cocina, es meramente orientativo y sólo se incorporará el especificado en la memoria de calidades. Los giros de puertas y la distribución de aparatos sanitarios no son vinculantes. Debido a cuestiones comerciales, jurídicas o técnicas implícitas a la propia obra, o incluso derivadas del propio desarrollo del proyecto de ejecución, la información aquí aportada podrá presentar ligeras modificaciones con respecto a la realidad ejecutada, incluso a nivel de cotas reflejadas y medidas reales ejecutadas, sin que ello represente menoscabo en el nivel global de calidades. Toda la información relativa al cumplimiento del Real Decreto 515/1989, de 21 de abril, se encuentra a su disposición en nuestras oficinas.