



# VIVIENDA TIPO

## Esc. 5 - Segundo B

**SPF. CONSTRUIDA + COMUNES** 108,82 m<sup>2</sup>  
**SUPERFICIE UTIL** 86,99 m<sup>2</sup>

**SPF. UTIL INTERIOR** 80,46 m<sup>2</sup>

**SPF. UTIL EXTERIOR (50%)** 6,53 m<sup>2</sup>

C	Cocina	7.00 m <sup>2</sup>	B2	Baño 2	4.05 m <sup>2</sup>
S	Salón	23.83 m <sup>2</sup>	P	Pasillo	7.38 m <sup>2</sup>
D1	Dormitorio 1	15.05 m <sup>2</sup>	V	Vestíbulo	2.24 m <sup>2</sup>
D2	Dormitorio 2	8.87 m <sup>2</sup>	L	Lavadero	2.59 m <sup>2</sup>
D3	Dormitorio 3	9.06 m <sup>2</sup>	T	Terraza	10.46 m <sup>2</sup>
B1	Baño 1	2.98 m <sup>2</sup>			

### GARAJE

**Nº DE GARAJE ASOCIADO** P73

**SPF. UTIL PROPIA GARAJE** 10,80 m<sup>2</sup>

**SPF. UTIL PROTEGIBLE GARAJE** 25,00 m<sup>2</sup>

### TRASTERO

**Nº DE TRASTERO ASOCIADO** T67

**SPF. UTIL PROPIA TRASTERO** 4,96 m<sup>2</sup>

### UBICACION





PLANTA SEGUNDA



ALZADO NOROESTE POR PATIO



RESIDENCIAL  
**MAREA**

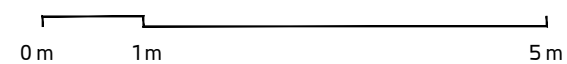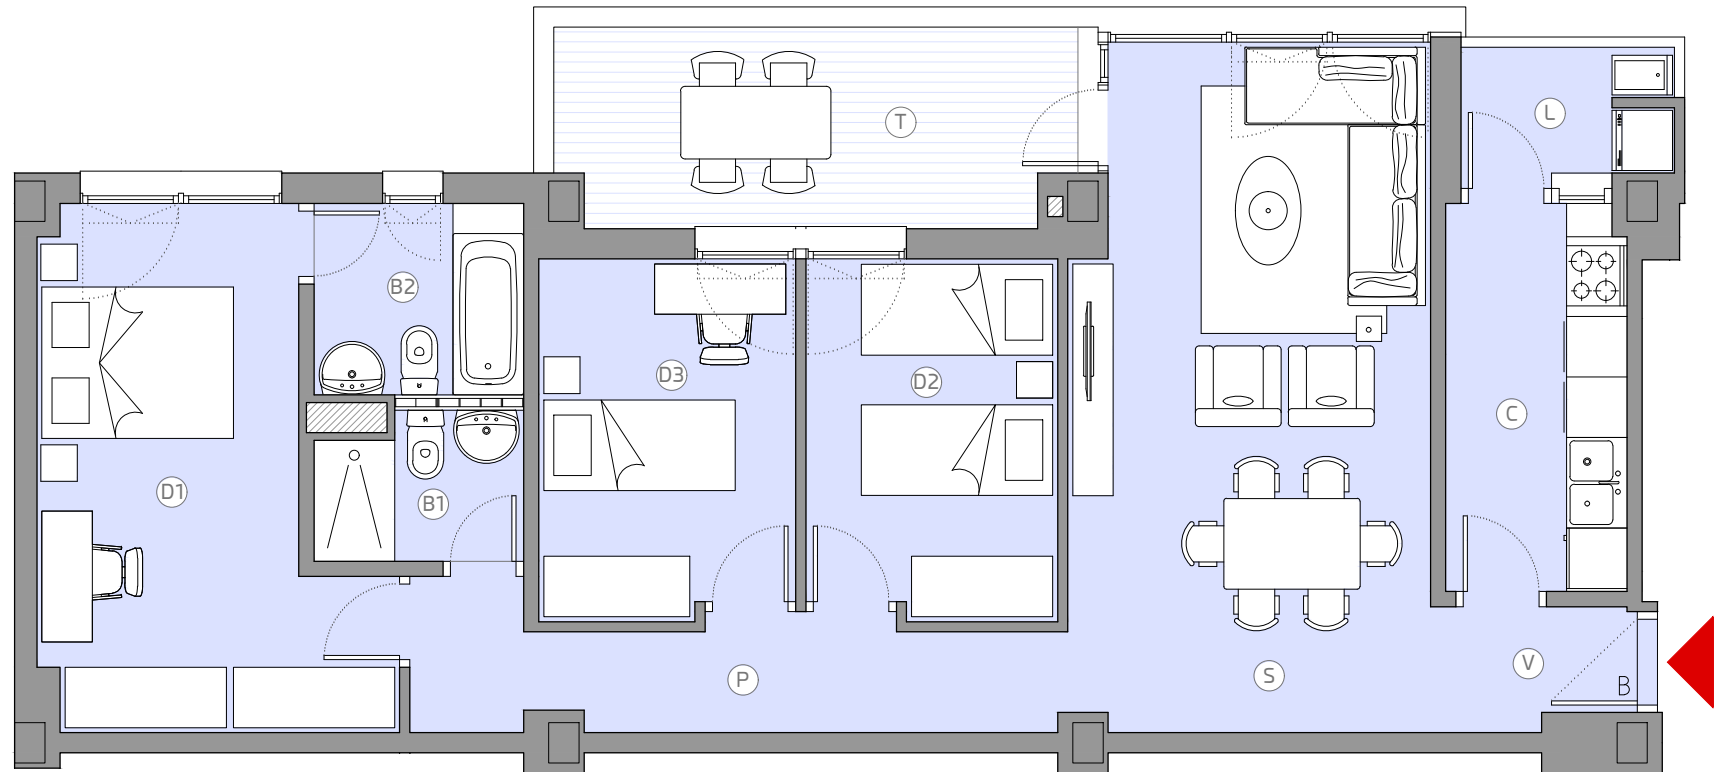

Este documento es meramente informativo y no tiene carácter contractual. El mobiliario grafiado, incluido el de la cocina, es meramente orientativo y sólo se incorporará el especificado en la memoria de calidades. Los giros de puertas y la distribución de aparatos sanitarios no son vinculantes.  
 Debido a cuestiones comerciales, jurídicas o técnicas implícitas a la propia obra, o incluso derivadas del propio desarrollo del proyecto de ejecución, la información aquí aportada podrá presentar ligeras modificaciones con respecto a la realidad ejecutada, incluso a nivel de cotas reflejadas y medidas reales ejecutadas, sin que ello represente menoscabo en el nivel global de calidades.  
 Toda la información relativa al cumplimiento del Real Decreto 515/1989, de 21 de abril, se encuentra a su disposición en nuestras oficinas.